


203会議室

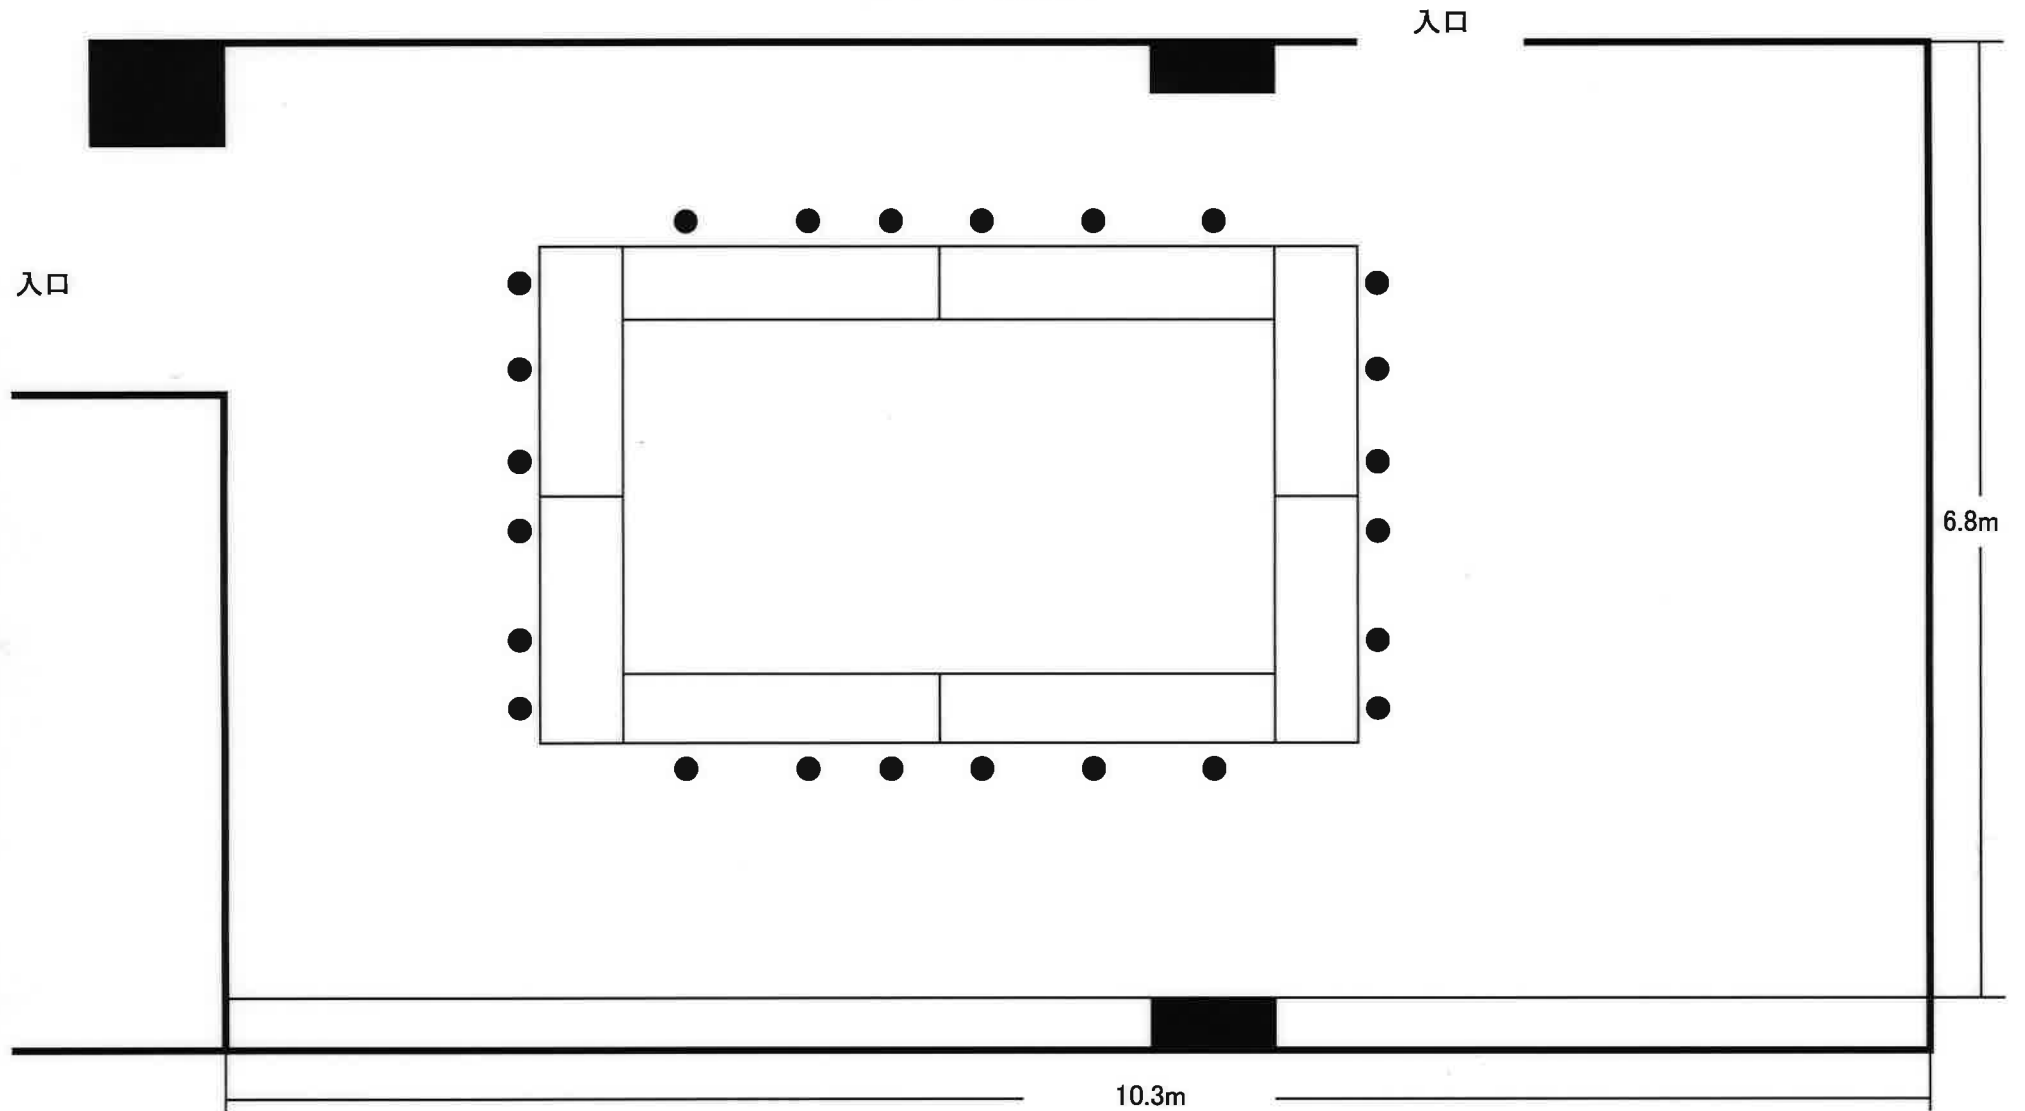

203会議室

広さ: 69㎡

定員: 24名

設備: 机8、椅子27、黒板1、ピアノ1