



白山市松任文化会館ホール（1階平面図）

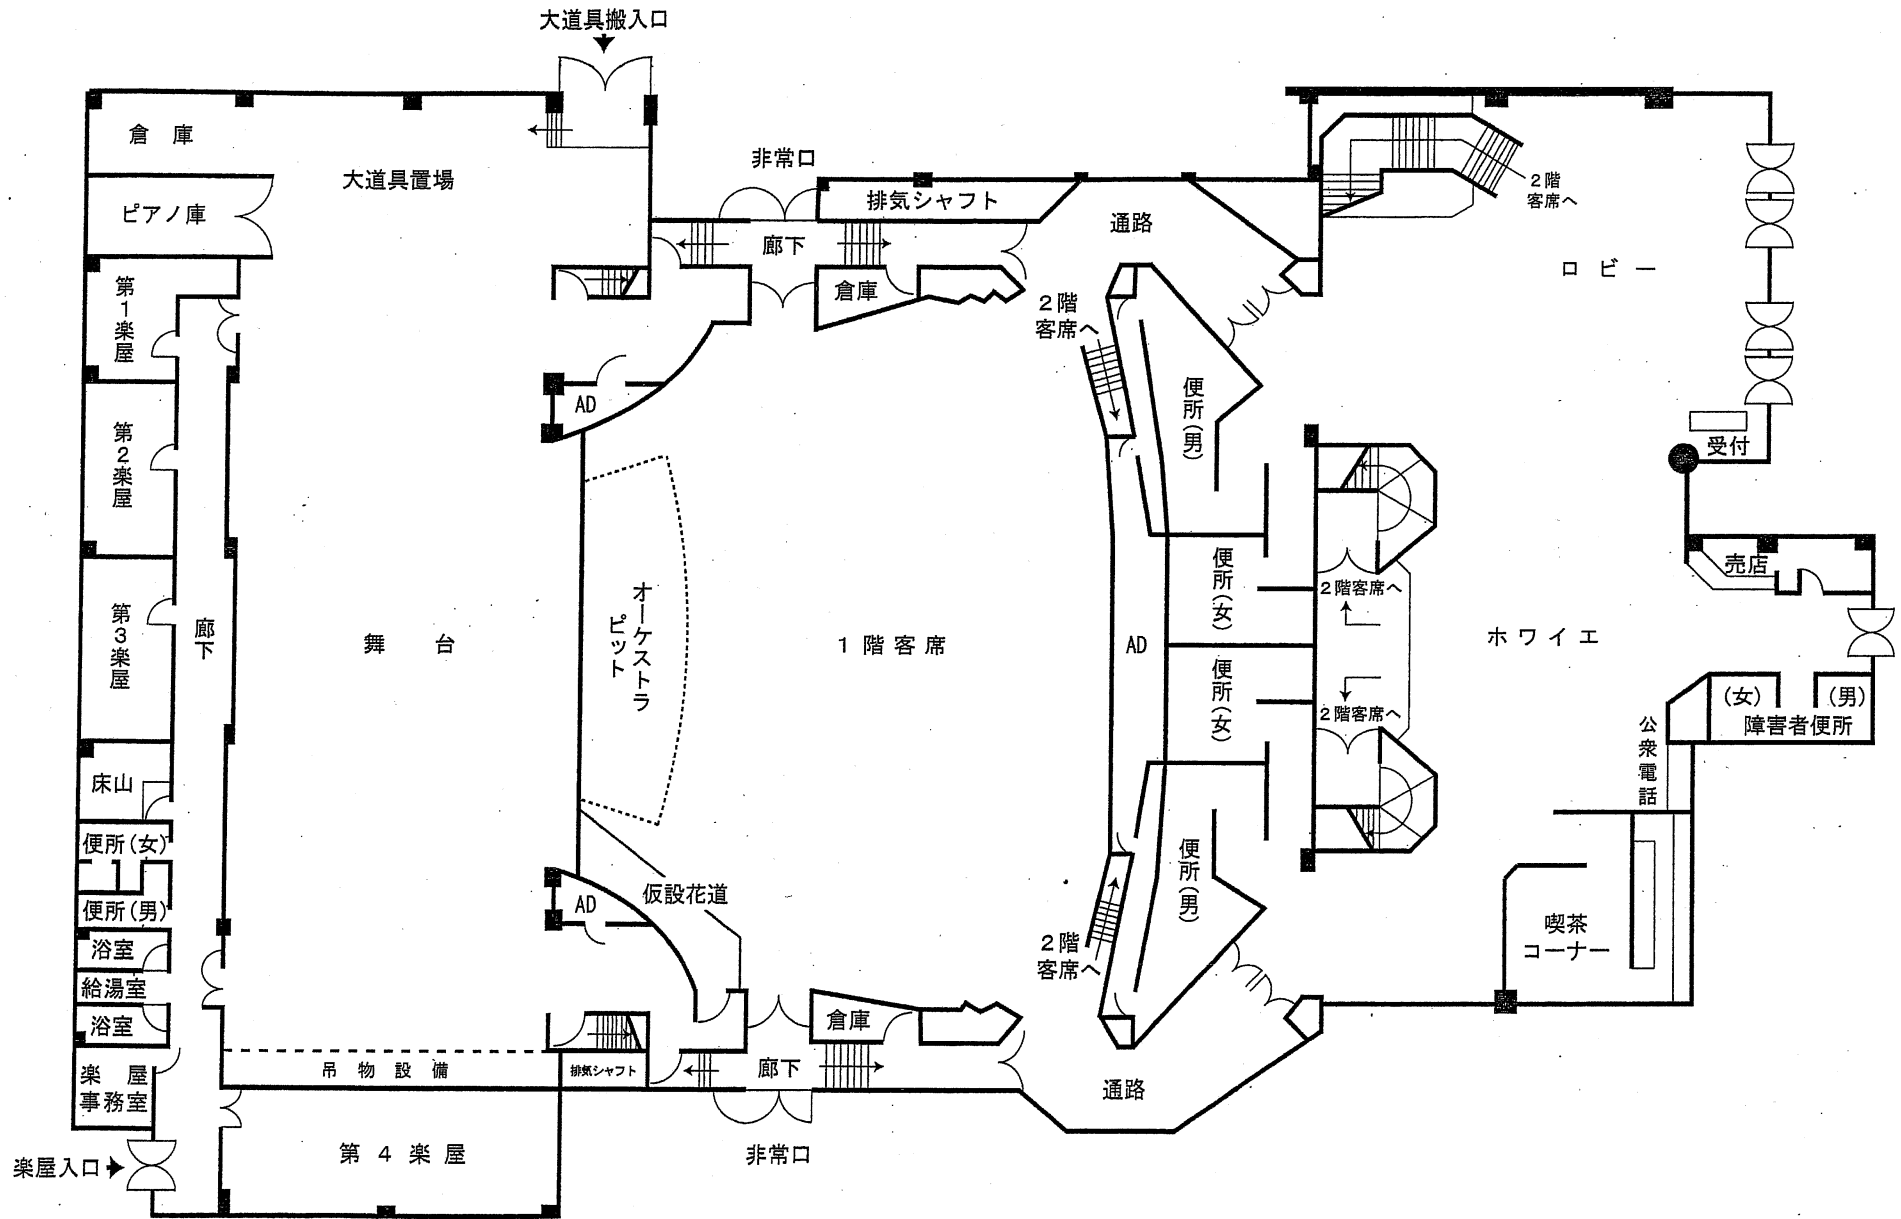

白山市松任文化会館客席案内図


固定席 1200席

催物名		前売り料金	当日料金
日時	月 日 時 分		

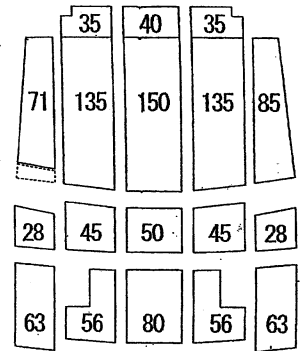

- 注
1. []は車椅子スペース (3席分)
 2. 仮設花道を使用する場合は 27席減
 3. オーケストラピットを使用する場合は 110席
 4. 場内ミキシング席を使用する場合は 10席減

舞 台

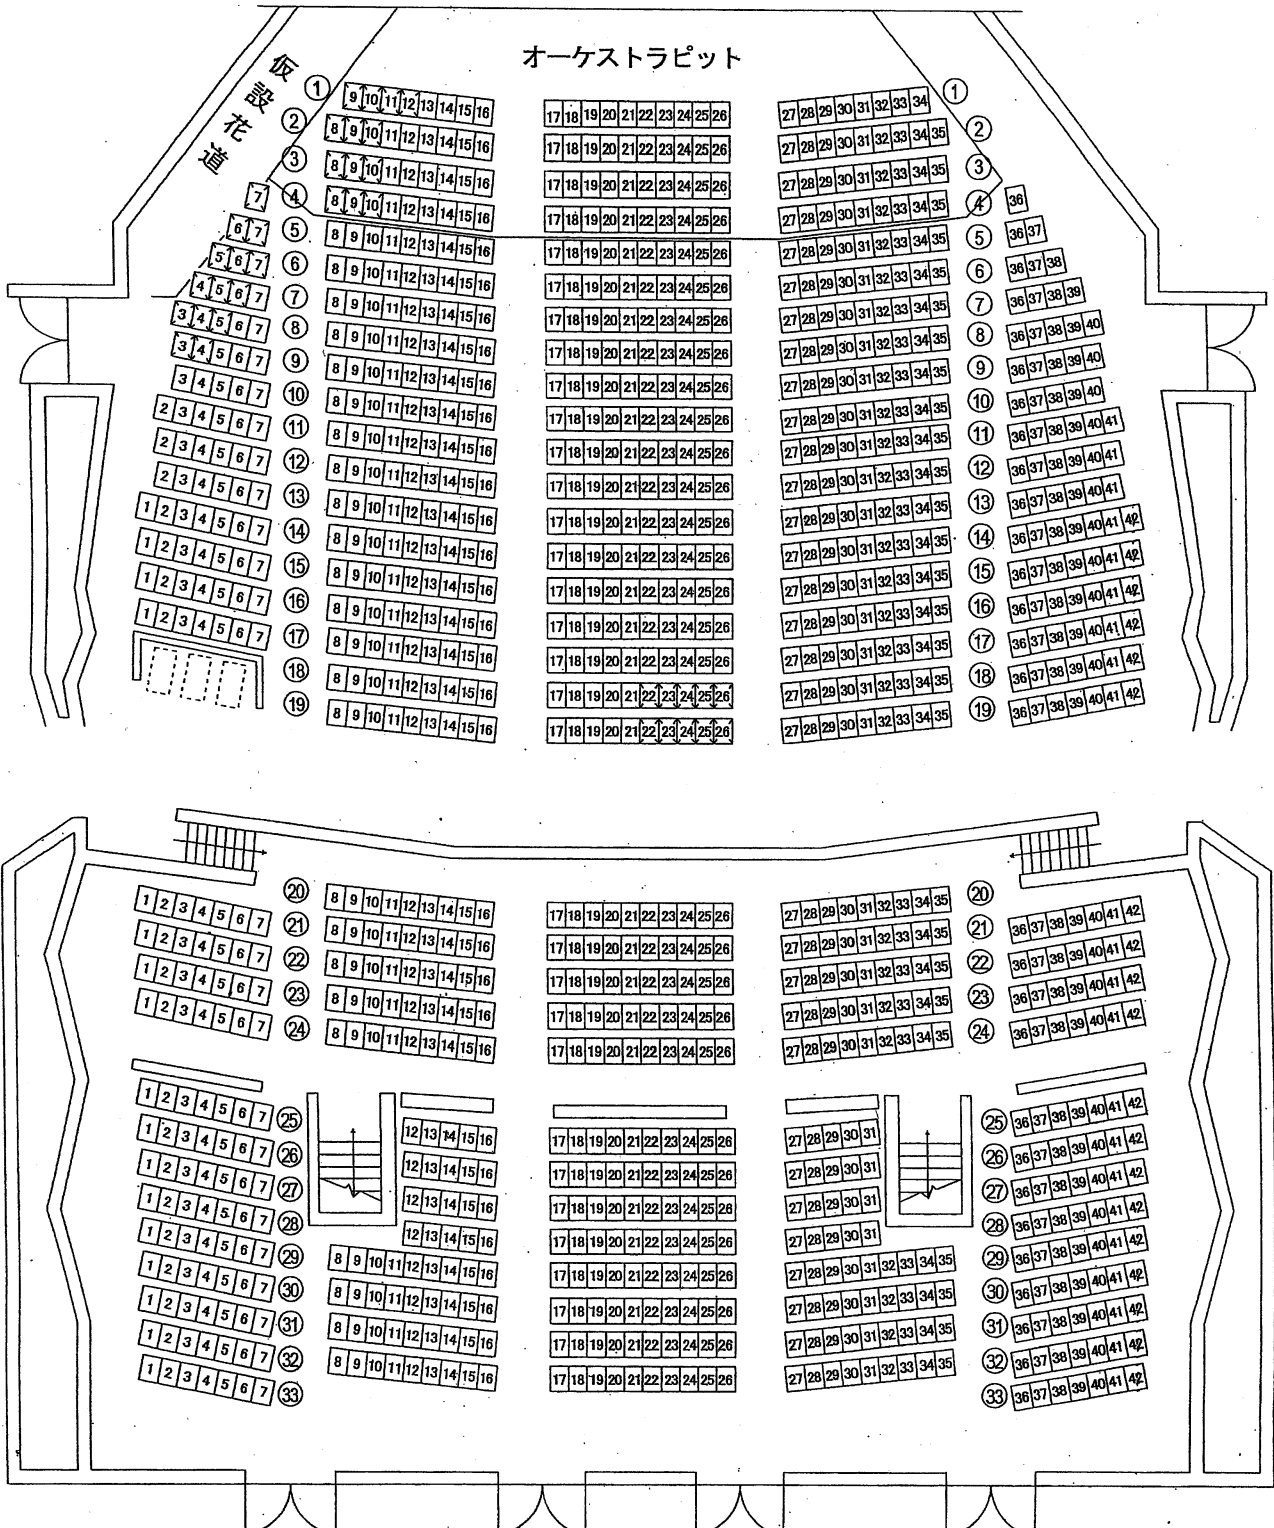

白山市松任文化会館舞台設備・付属設備一覧

平成19年5月現在

間口	8間5尺	舞台床面材質	檜(平成16年2月張替え)
奥行	6間5尺	反響板(前巾)	8間5尺
高さ	3間5尺	(後巾)	6間2尺
スノコまでの高さ	8間5尺	(奥巾)	4間2尺
脇舞台(上手)	86㎡	開演ベル	ブザー(16秒、22秒)
(下手)	86㎡		チャイム(35秒)

名称	数量	寸法	昇降方法	備考
緞帳	1帳	9間3尺X4間7尺	電動昇降	最速16秒
絞り緞帳	1帳	9間3尺X6間4尺	電動昇降	全閉全開(21秒)共5変形
暗転幕	1帳	9間3尺X4間2尺	手動昇降	バトン9間半
袖幕1	1対	1間5尺X4間2尺	手動昇降	手引開閉、パイプ1間5尺x2
バトン1	1本	9間半	手動昇降	
B.L1	1列		手動昇降	カスミ幕(9間3尺X1間6尺併設) 吊り込みバトン8間
天反前吊	1台	6間3寸~8間4尺X3間3寸	電動昇降	2分5秒
カスミ幕1	1帳	9間3尺X1間3尺	手動昇降	バトン9間半
バトン2	1本	9間半	手動昇降	
引割幕	1対	6間1尺X4間2尺	手動昇降	手引開閉(下手) パイプ6間1尺x2
スクリーン	1台	7間X2間半	電動昇降	1分20秒、B.L2天地マスク併設 吊り込みバトン8間
カットマスク	1対	4間3尺X3間3尺	電動昇降	電動開閉、4段停止
バトン3	1本	9間半	手動昇降	
天反後吊	1本	6間<60φ>	電動昇降	3分5秒
バトン4 (カスミ幕)	1本	9間半 (9間3尺X1間2尺)	手動昇降	
袖幕2	1対	2間4尺X4間2尺	手動昇降	パイプ2間4尺x2
バトン5	1本	9間半	手動昇降	
正面板	1台	7間9寸X3間	電動昇降	2分30秒
袖幕3	1対	1間5尺X4間2尺	手動昇降	手引開閉、パイプ1間5尺x2
バトン6	1本	9間半	手動昇降	
バトン7 (カスミ幕3)	1本	9間半 (9間3尺X1間2尺)	手動昇降	
U.H.L	1列	9間半	電動昇降	1分5秒、吊り込みパイプ9間
バトン8	1本	9間半	手動昇降	
バック幕(大黒)	1帳	11間X4間2尺	手動昇降	パイプ11間
ホリゾント幕	1帳	11間X4間2尺	手動昇降	
プロセミアムバトン	1本	8間	電動昇降	35秒
側反1	1対	1間5尺X4間	電動昇降走行	1分30秒
側反2	1対	1間4尺X3間3尺	電動昇降走行	1分45秒

・クリアカム回線

下手操作盤(親機)、上手袖前方、音響室、調光室
フォロースポット室、映写室、1階席中央

・ITVカメラ

舞台上手1台、下手1台、客席中央後方2台(10倍・20倍)

・モニターテレビ(音声付)

舞台下手、音響室、調光室、各楽屋、会館事務室、監視室

楽屋

第1(16㎡) 第2(20㎡) 第3(24㎡)
第4<リハーサル室>(60㎡) 床山(3畳)
楽屋事務室(7㎡) 浴室<2室>

大道具搬入口<上手1階>

間口・高さ 3.1m x 3.95m
地上~床 89cm
搬入口~歩道 6.8m

駐車スペース

第1<地下>(58台) 第2(17台)
楽屋側(8台) 搬入口側(大型2台)

映写<ドルビー対応>

16ミリ映写機 日本ビクター(兼)製 1台
35ミリ映写機 日本ビクター製 2台

その他

喫茶 有り
売店 有り

はくさんしまつとうぶんかかいかん

白山市松任文化会館

〒924-0872 石川県白山市古城町2番地

TEL (076) 276-5611

FAX (076) 276-5612