


白山市松任学習センター コンサートホール 舞台平面図

間口 12.8M / 7間
 奥行 8.5M / 4間4尺
 高さ
 (天井) 11.5M / 6間2尺
 (絞り緞帳 PAH設定時)
 5.4M / 3間

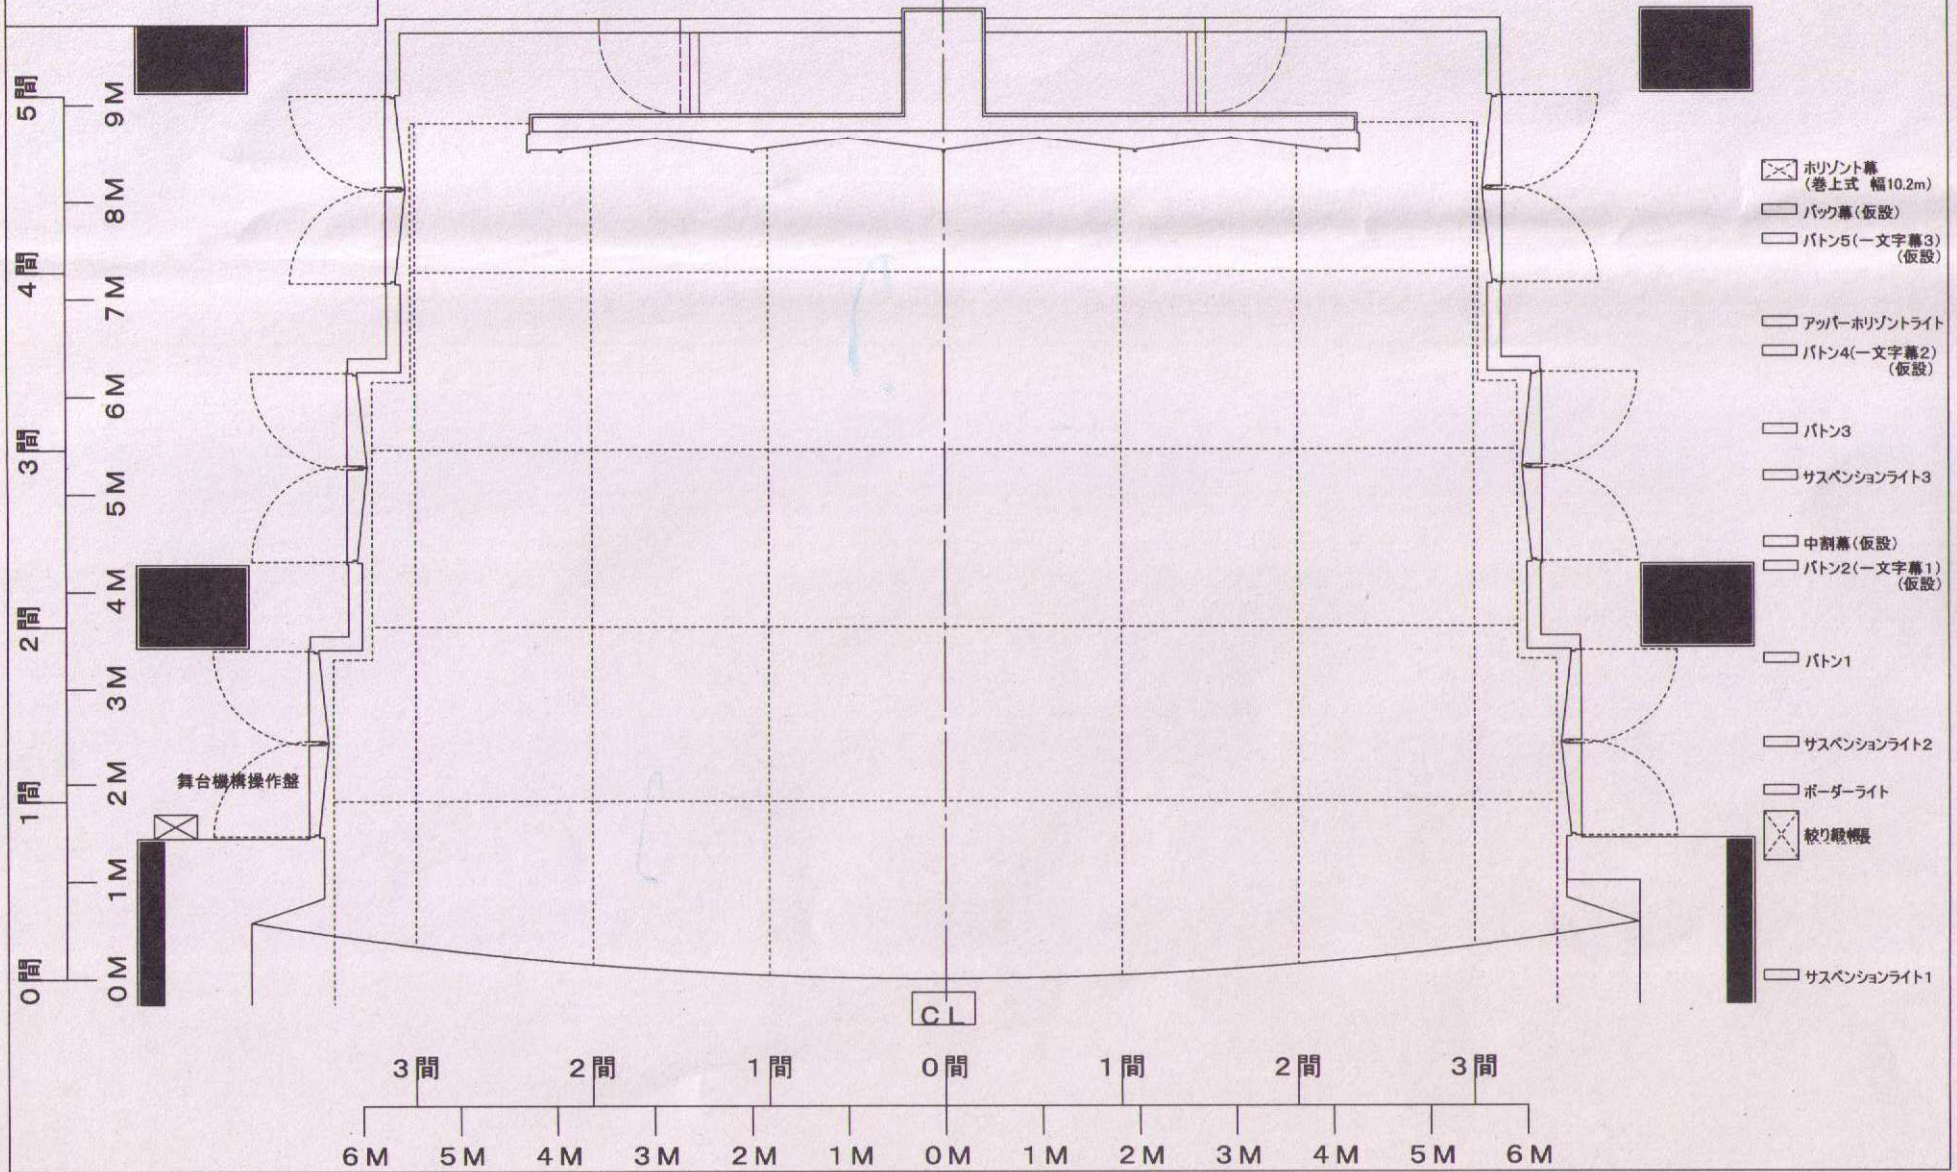

- ☒ ホリゾン幕 (巻上式 幅10.2m)
- バック幕 (仮設)
- バトン5(一文字幕3) (仮設)
- アッパーホリゾンライト
- バトン4(一文字幕2) (仮設)
- バトン3
- サスペンションライト3
- 中割幕 (仮設)
- バトン2(一文字幕1) (仮設)
- バトン1
- サスペンションライト2
- ボーダーライト
- ☒ 絞り緞帳
- サスペンションライト1