


# 201会議室

# 202会議室

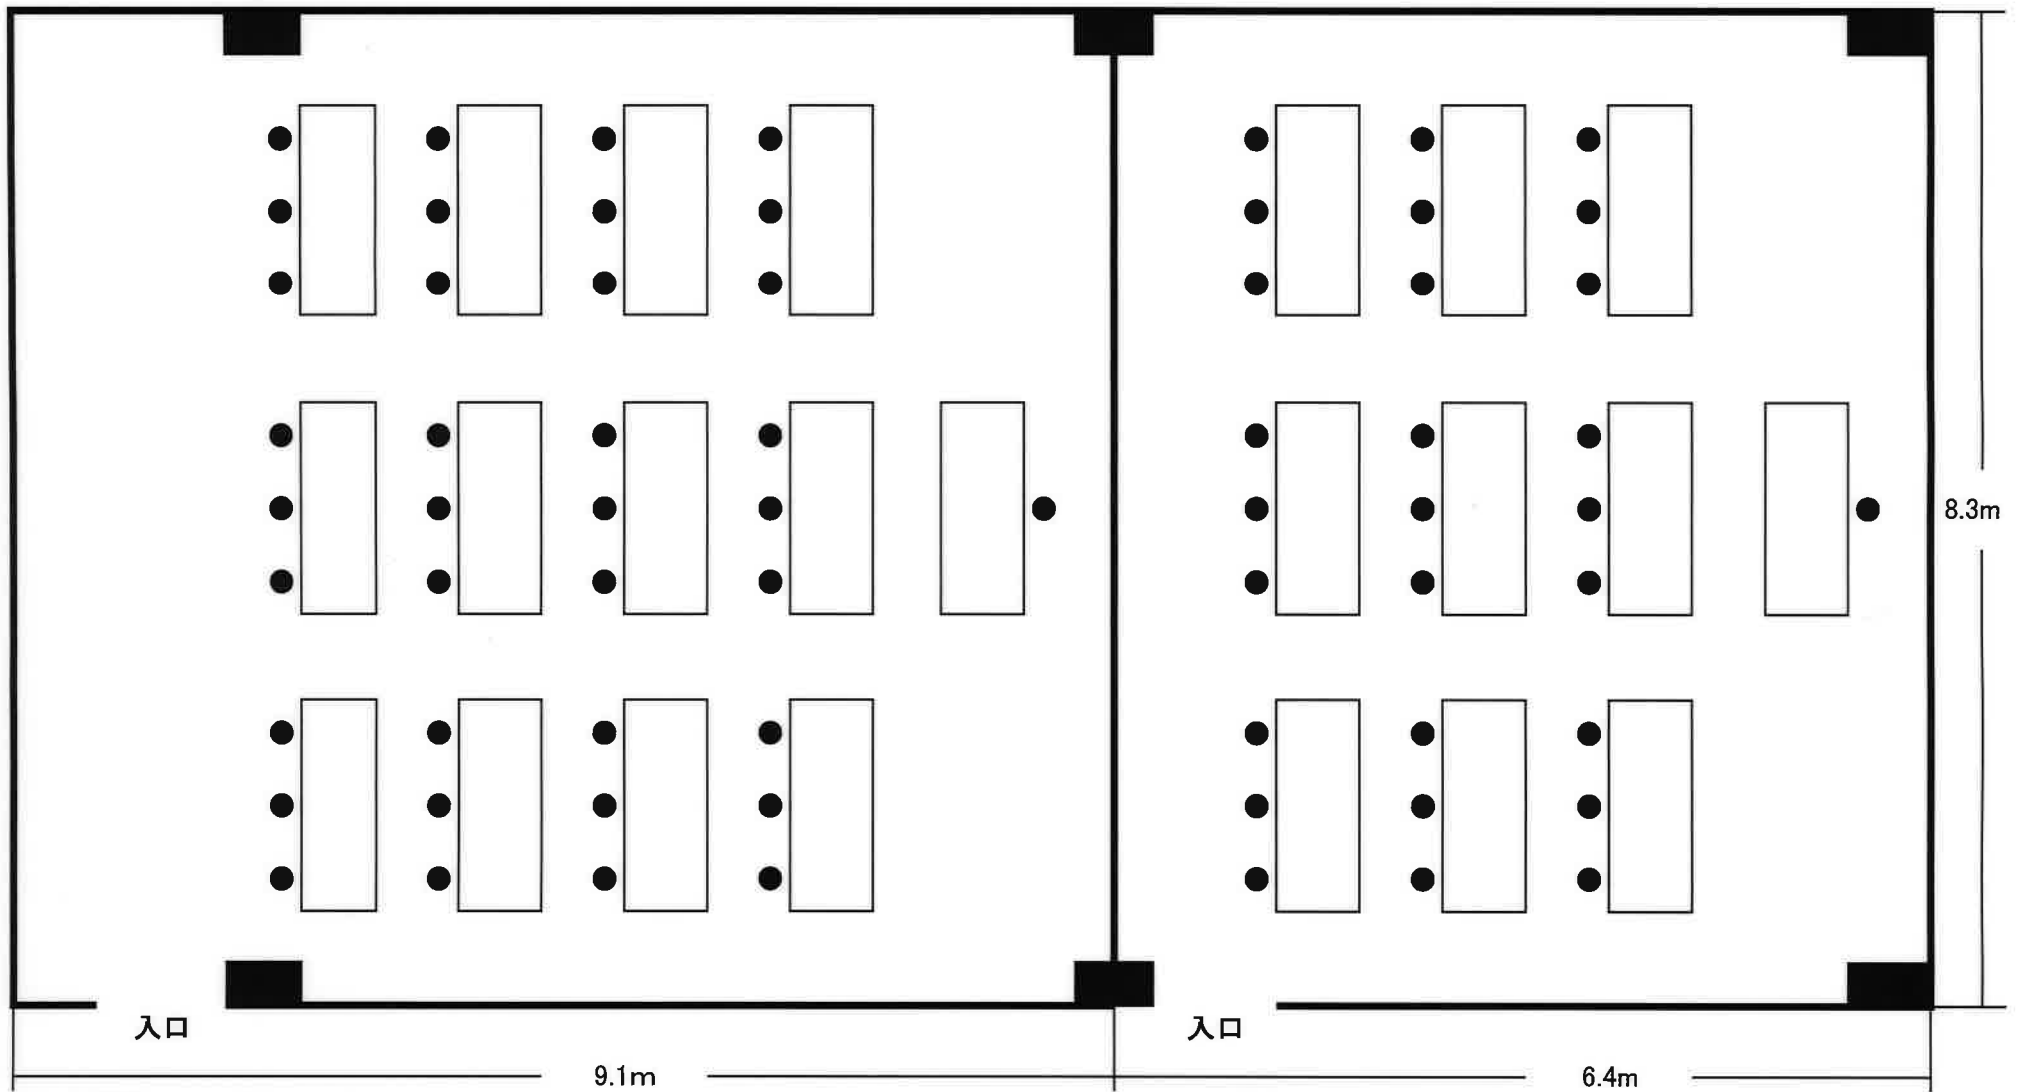

201会議室

広さ: 75㎡

定員: 36名

設備: 机13、椅子42、黒板1、**テレビ1**

202会議室

広さ: 52㎡

定員: 27名

設備: 机10、椅子28、黒板1