


白山市松任文化会館 舞台機構断面図

間口 16M (8間5尺)
 奥行 12.5M (6間5尺)
 高さ 7M (3間5尺)
 S: 1/100

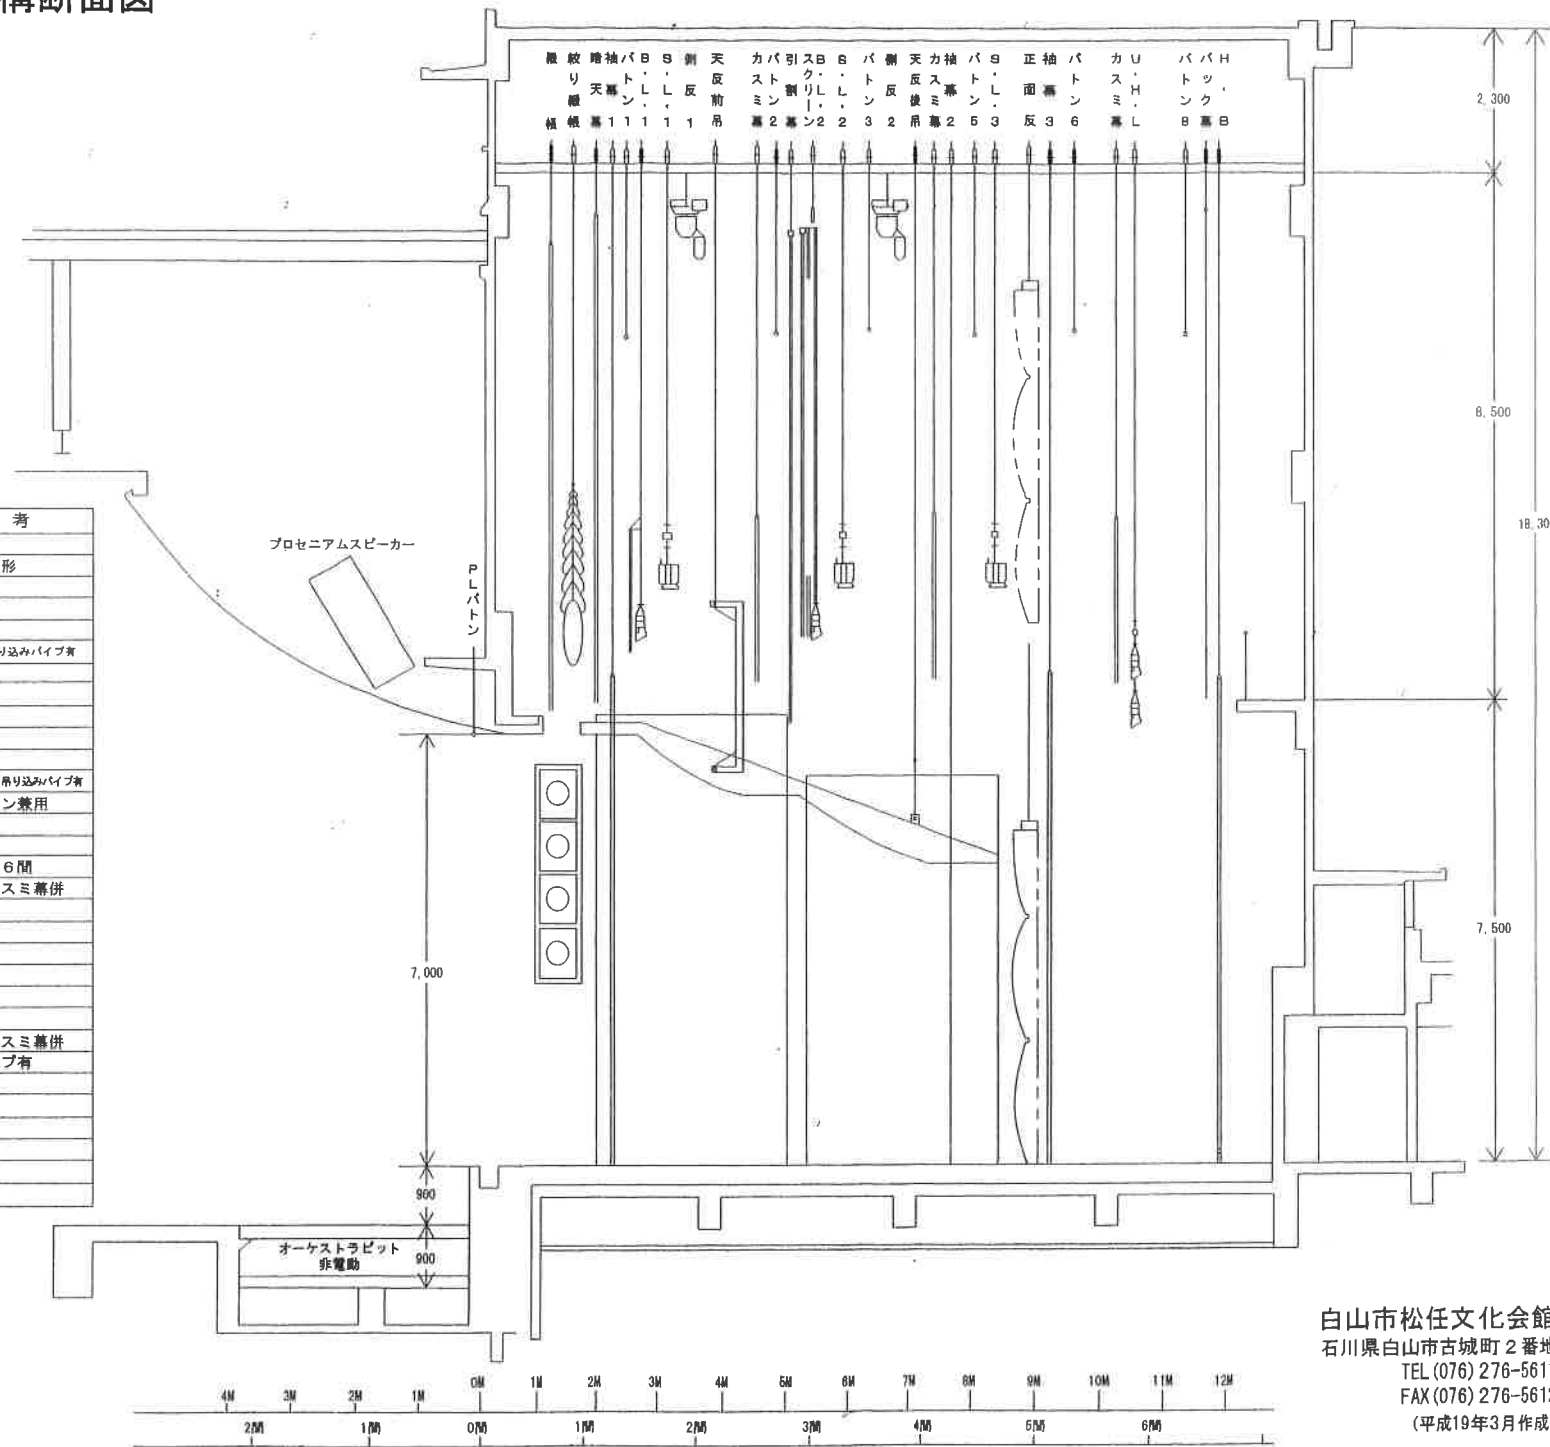

名称	形式	速度	動力	備考
繰り巻	電動 C/W方式	30M/MIN	2.2Kw	INV制御
絞り巻	電動 巻取り式	30M/MIN	0.75Kw×3	全開閉共5変形
暗転幕	手動 C/W方式			
袖幕 1	手動 C/W開閉			
バトン 1	手動 C/W方式			
B.L. 1	手動 C/W方式			カスミ幕併設・吊り込みパイプ有
S.L. 1	電動 直巻方式	8M/MIN	1.5Kw	
天反前吊	電動 C/W方式	3M/MIN	2.2Kw	
カスミ幕	手動 C/W方式			
バトン 2	手動 C/W方式			
引割幕	手動 C/W開閉			
スクリーン	電動 C/W方式	6M/MIN	2.2Kw	B2天地マスク併設・吊り込みパイプ有
カットマスク	電動 C/W方式	10M/MIN	0.2Kw	カバーカーテン兼用
S.L. 2	電動 直巻方式	8M/MIN	1.5Kw	
バトン 3	手動 C/W方式			
天反後吊	電動 C/W方式	3M/MIN	2.2Kw	バトン長さ 6間
カスミ幕	手動 C/W方式			バトン4 カスミ幕併
袖幕 2	手動 C/W開閉			
バトン 5	手動 C/W方式			
S.L. 3	電動 直巻方式	8M/MIN	1.5Kw	
正面板	電動 C/W方式	3M/MIN	2.2Kw	
袖幕 3	手動 C/W方式			
バトン 6	手動 C/W方式			
カスミ幕	手動 C/W方式			バトン7 カスミ幕併
U.H.L	電動 直巻方式	8M/MIN	2.2Kw	吊り込みパイプ有
バトン 8	手動 C/W方式			
バック幕	手動 C/W方式			
H.B	手動 C/W方式			
側反 1	電動 チェンブロック	5.5M/25MIN	2.8/0.32Kw	
側反 2	電動 チェンブロック	5.5M/25MIN	2.8/0.32Kw	
PLバトン	電動 直巻方式	8M/MIN	1.5Kw	

白山市松任文化会館
 石川県白山市古城町2番地
 TEL (076) 276-5611
 FAX (076) 276-5612
 (平成19年3月作成)