


白山市松任文化会館舞台平面図

←楽屋搬入口

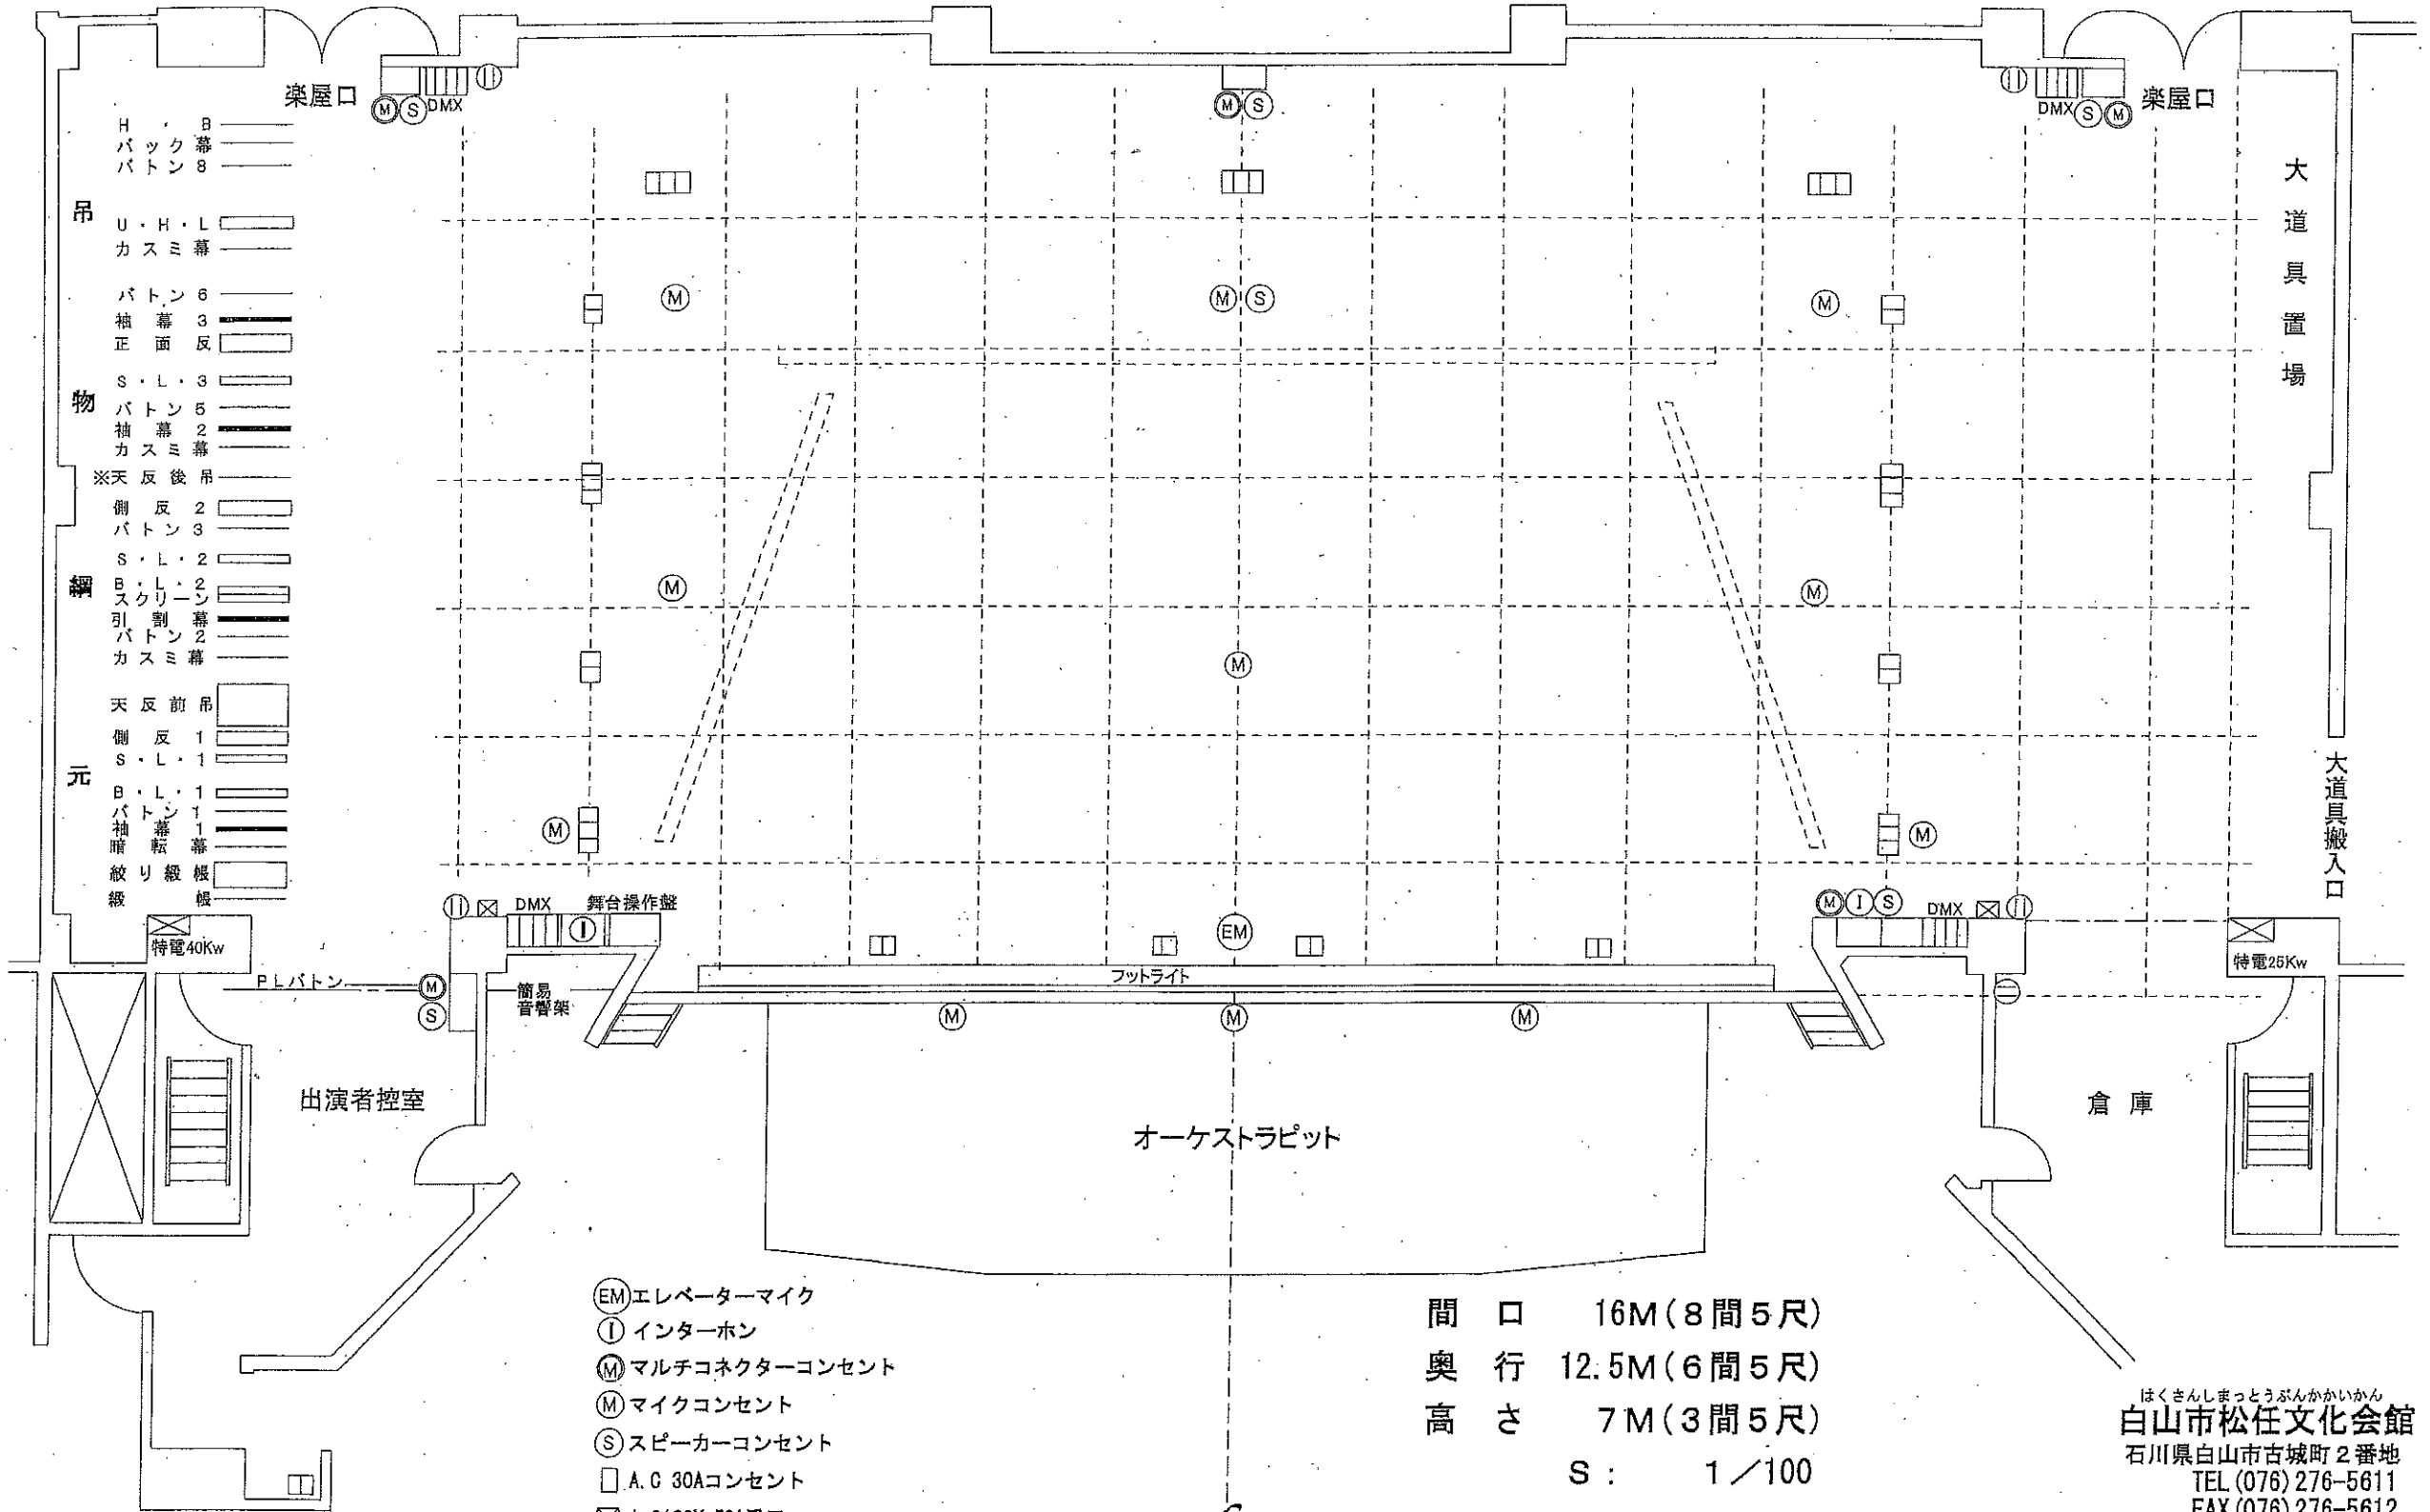


- EM エレベーターマイク
- I インターホン
- M マルチコネクターコンセント
- M マイクコンセント
- S スピーカーコンセント
- A.C 30Aコンセント
- A.C100V 50A受口

間口 16M (8間5尺)
 奥行 12.5M (6間5尺)
 高さ 7M (3間5尺)
 S : 1/100

ほくさんしまつとうぶんかいかん
白山市松任文化会館
 石川県白山市古城町2番地
 TEL (076) 276-5611
 FAX (076) 276-5612
 (平成17年2月作成)